


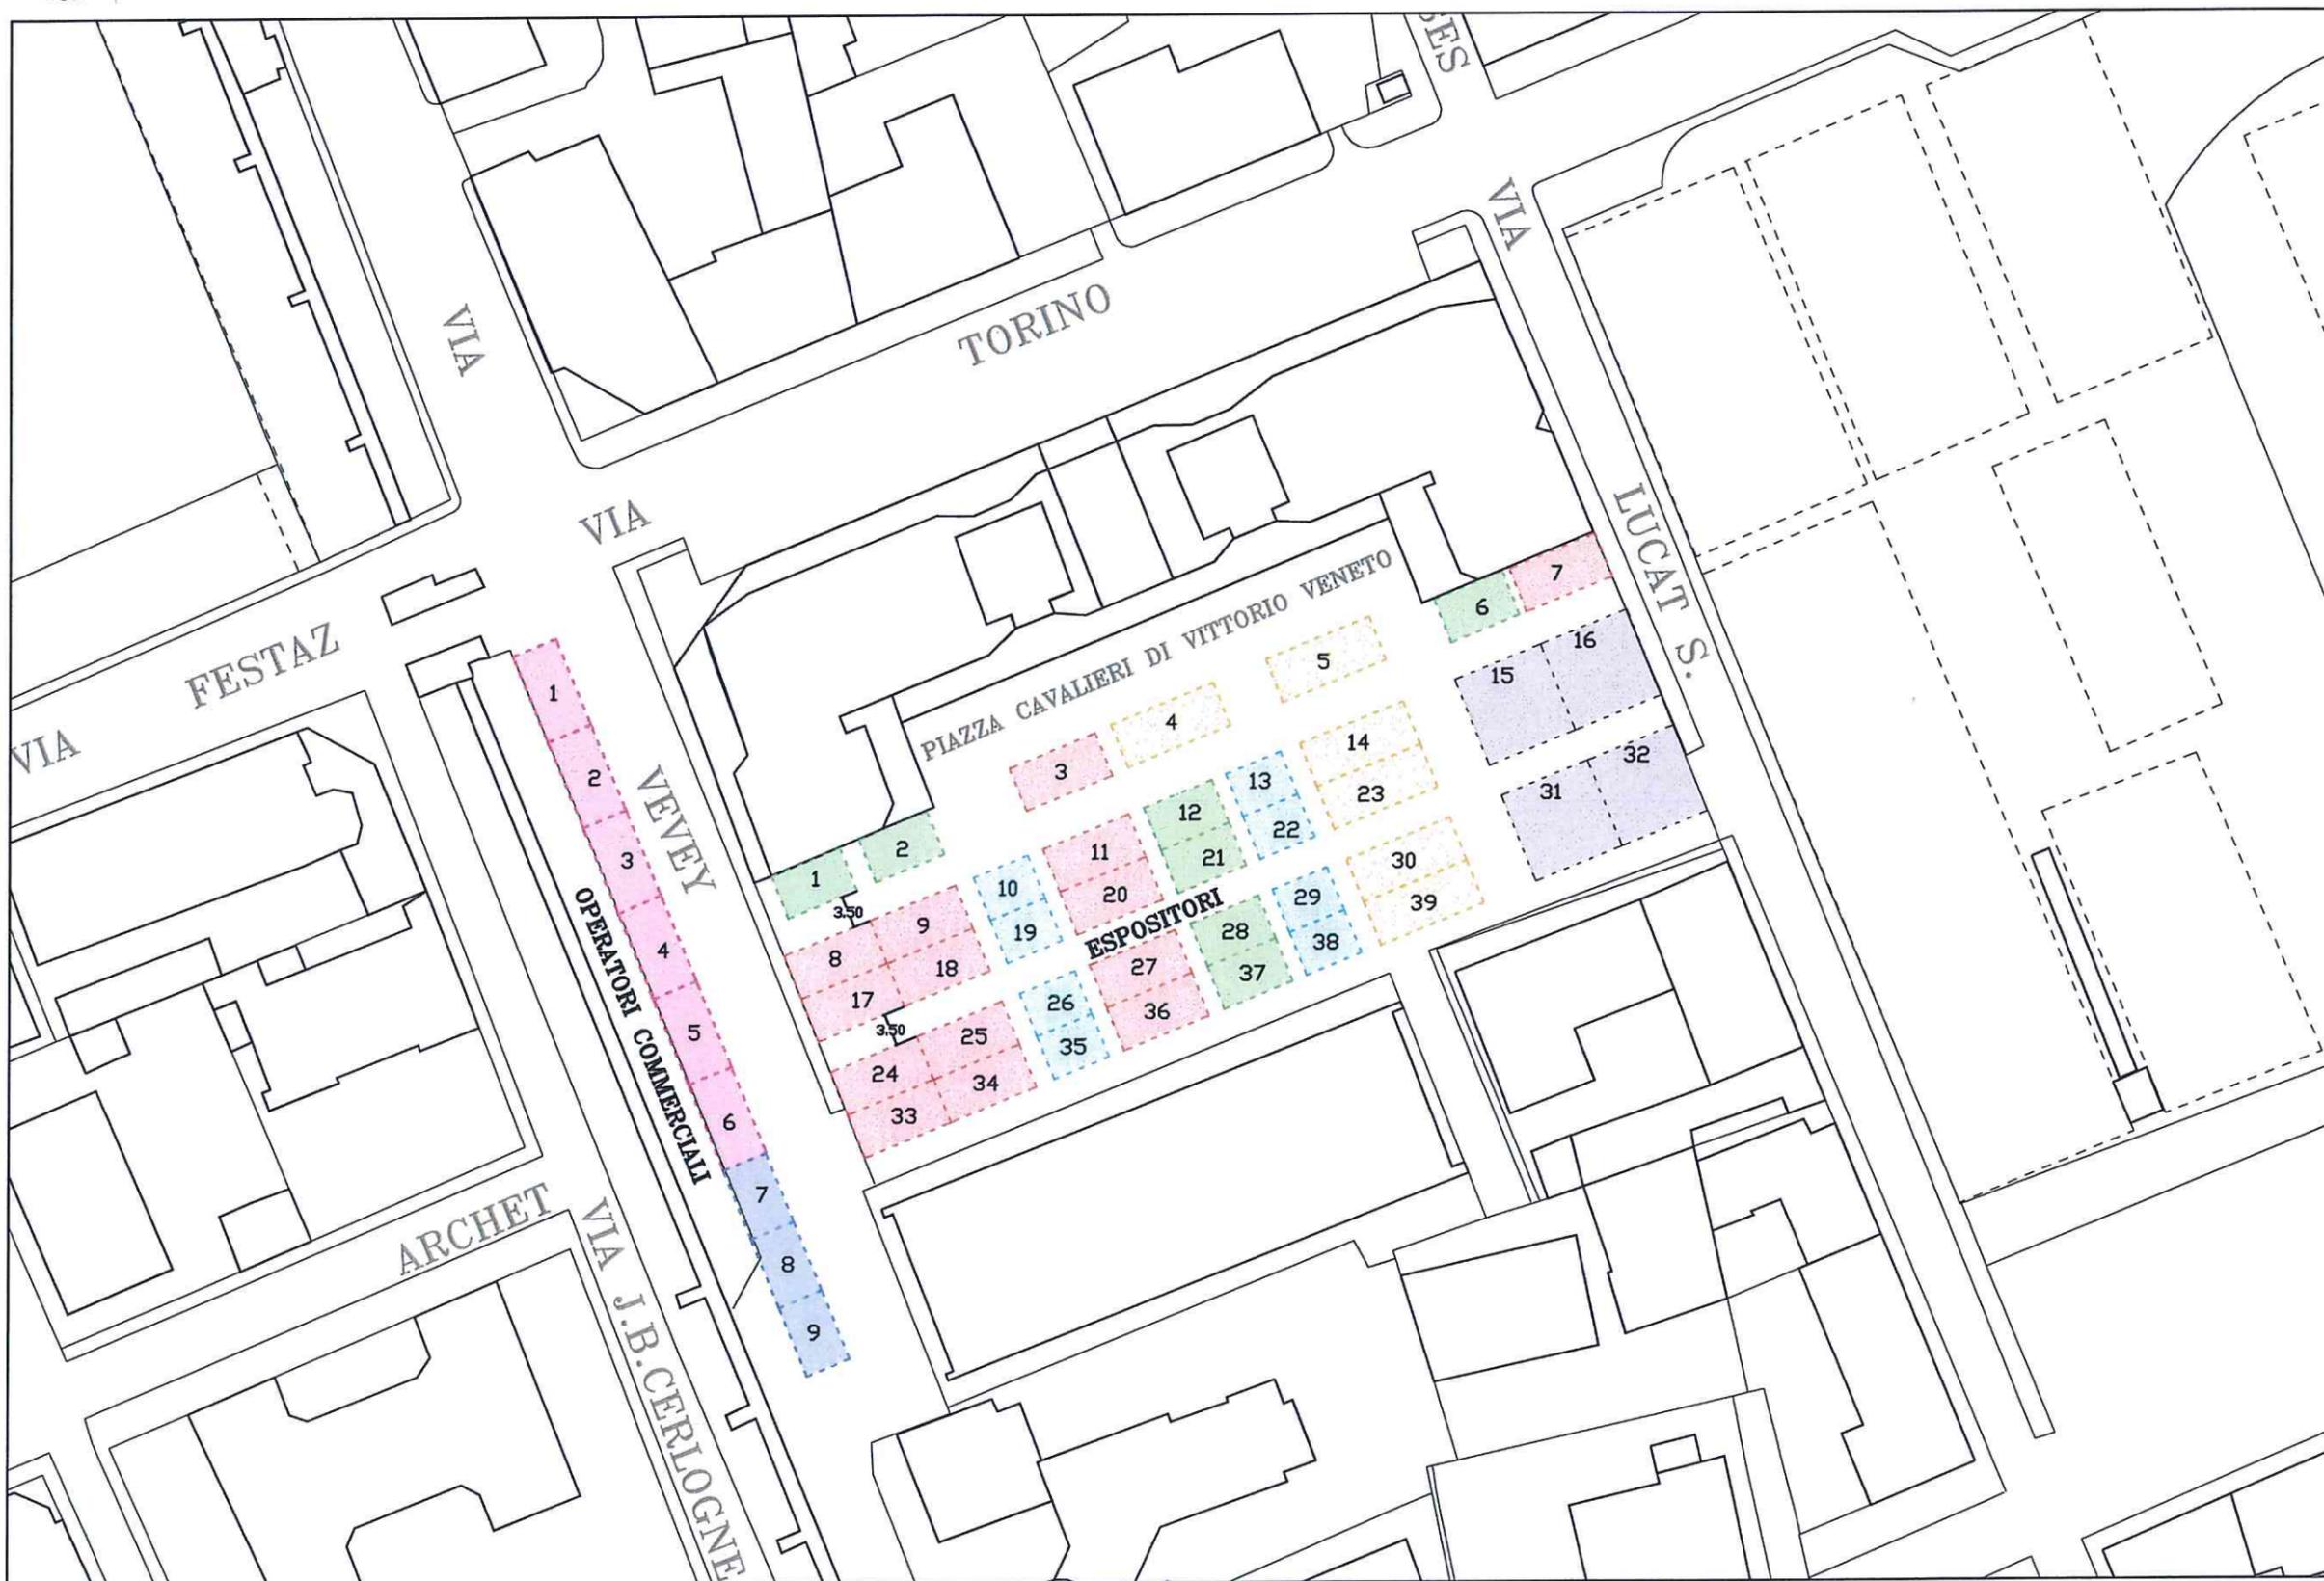

LEGENDA:

 10 posteggi (3x3)




LEGENDA OPER. COMMERCIALI:

-  6 posteggi 5x10
-  3 posteggi 8x5

LEGENDA ESPOSITORI:

-  14 posteggi 10x5
-  7 posteggi 8x5
-  8 posteggi 6,4x5
-  6 posteggi 12x5
-  4 posteggi 10x10

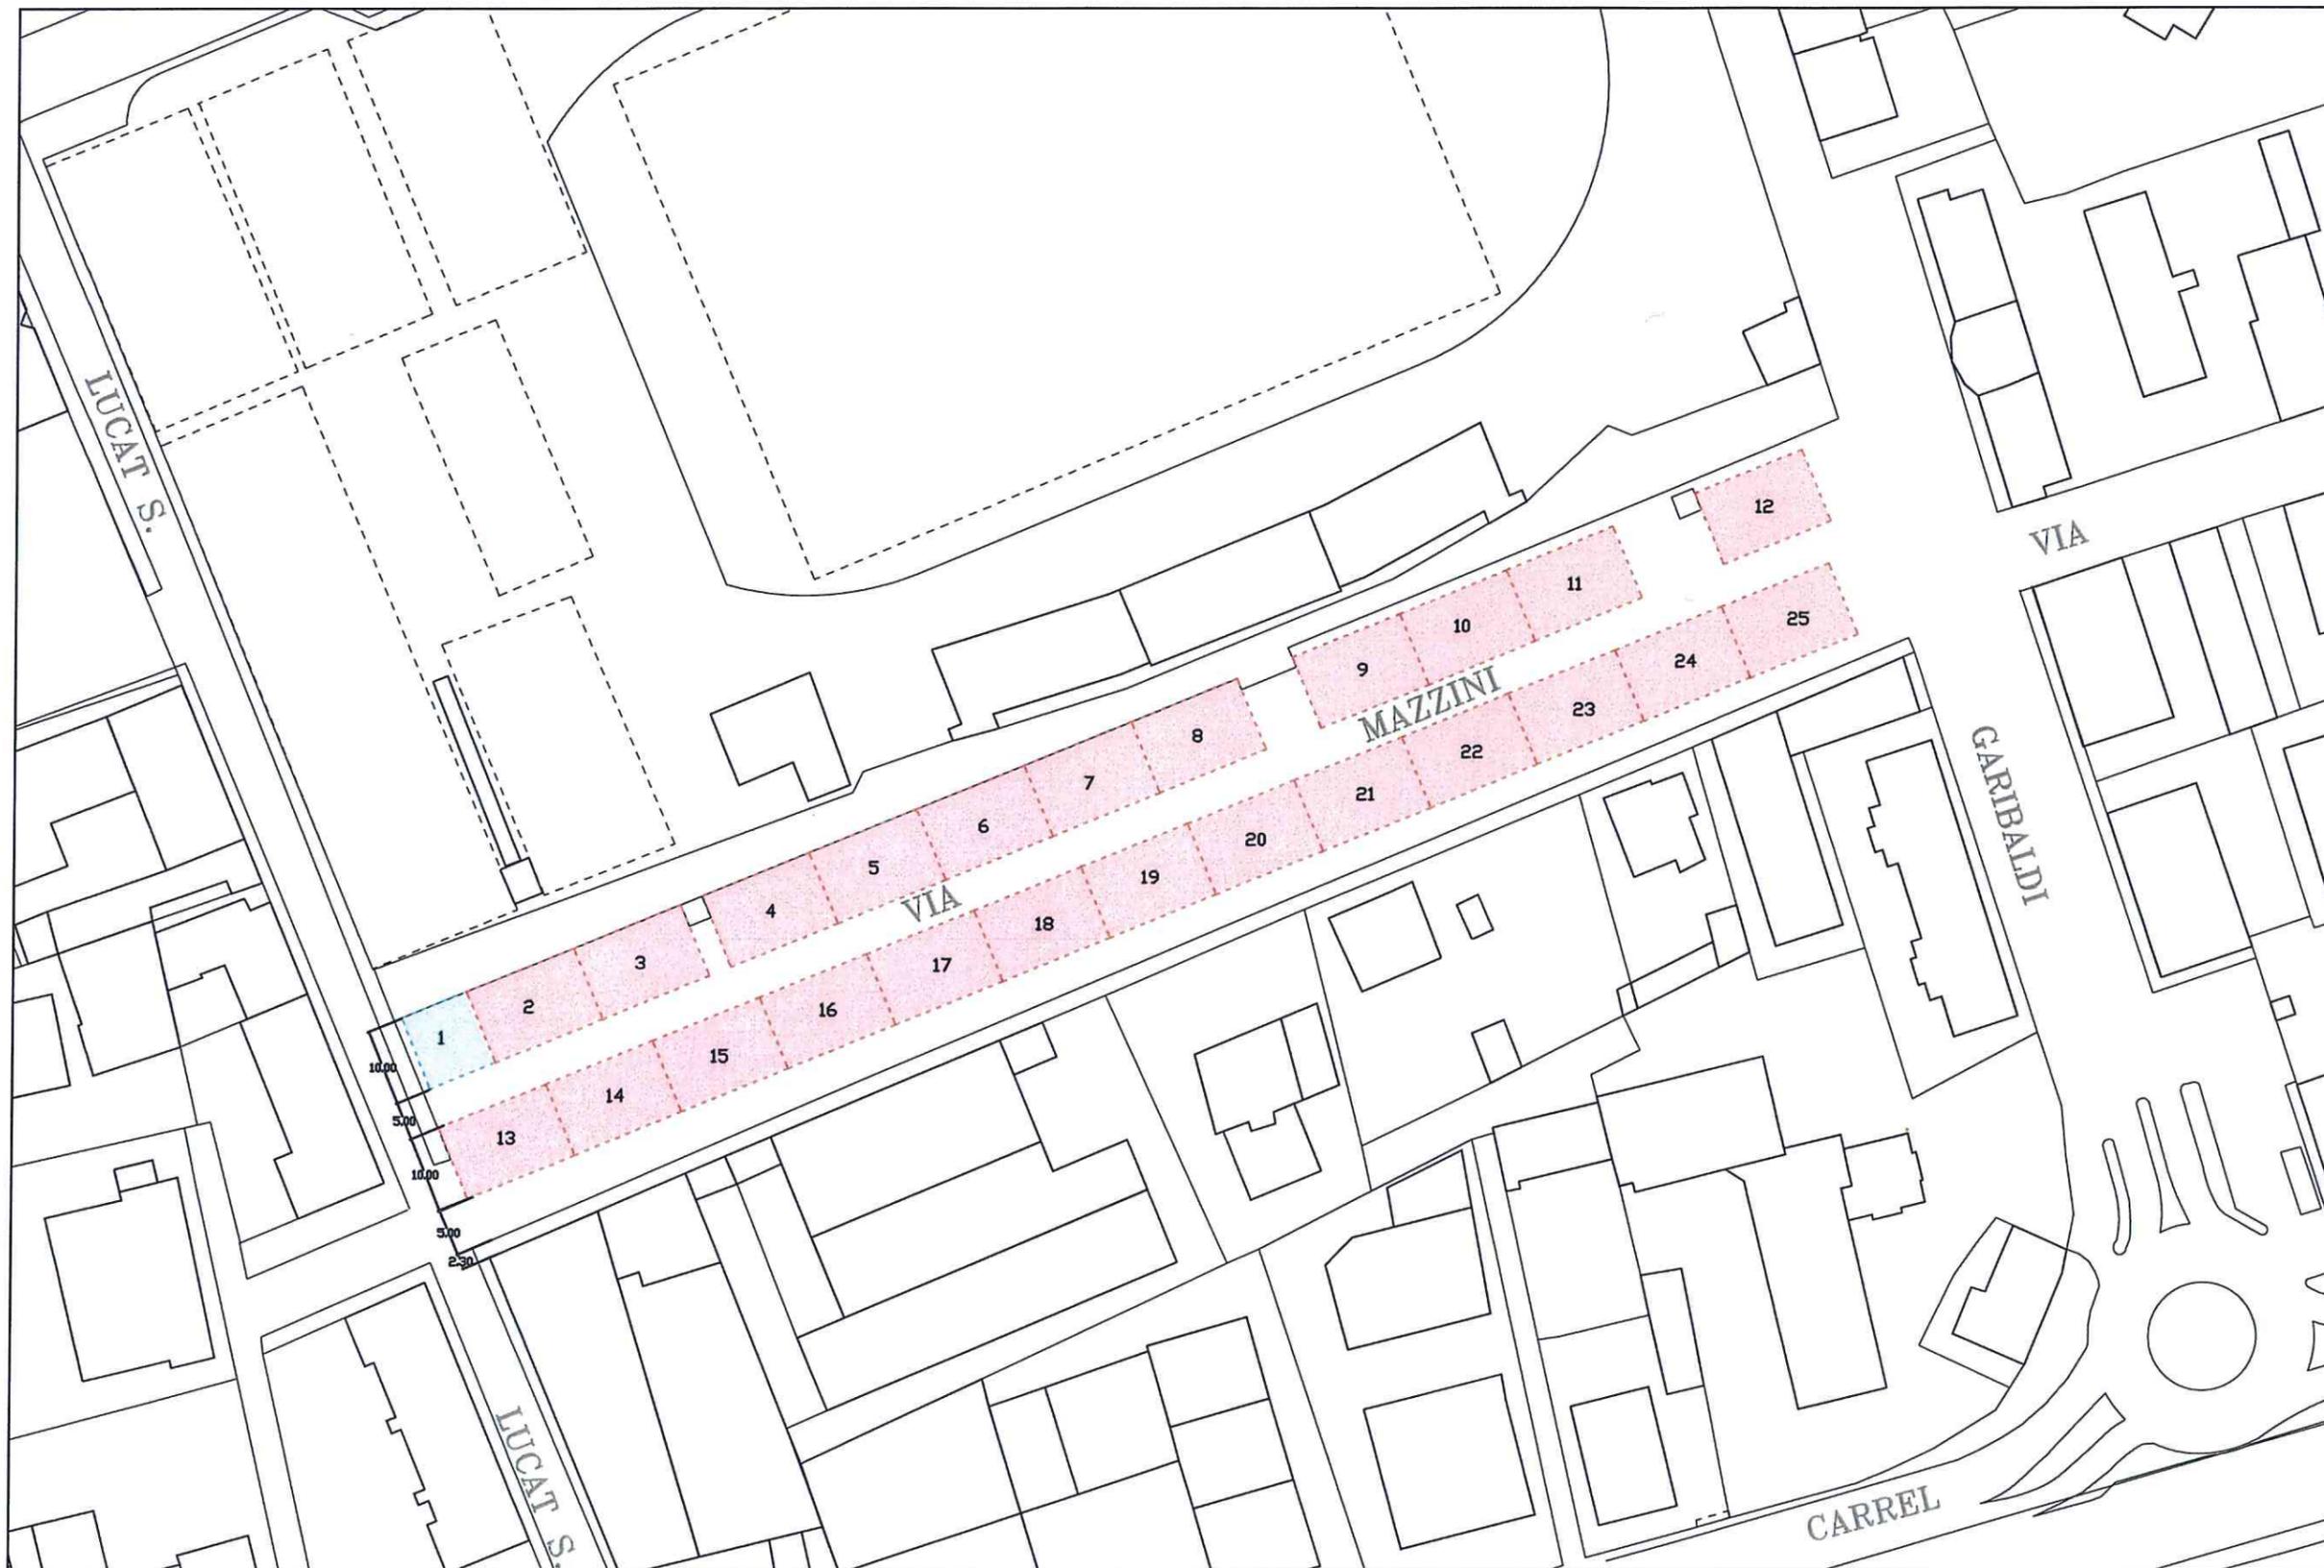

LEGENDA:

 24 posteggi 10x15

 1 posteggio 10x9



41 posteggi 4 x 5 m

posteggio in cui è
possibile uso di GPL

posteggio in cui è
vietato uso di GPL

